RILIEVO GPS

NUOVE OPERE


STRADE ESITENTI

LINEA GAS CITTADINO

LINEA FOGNARIA

FABBRICATI ESISTENTI

PISTA CICLABILE

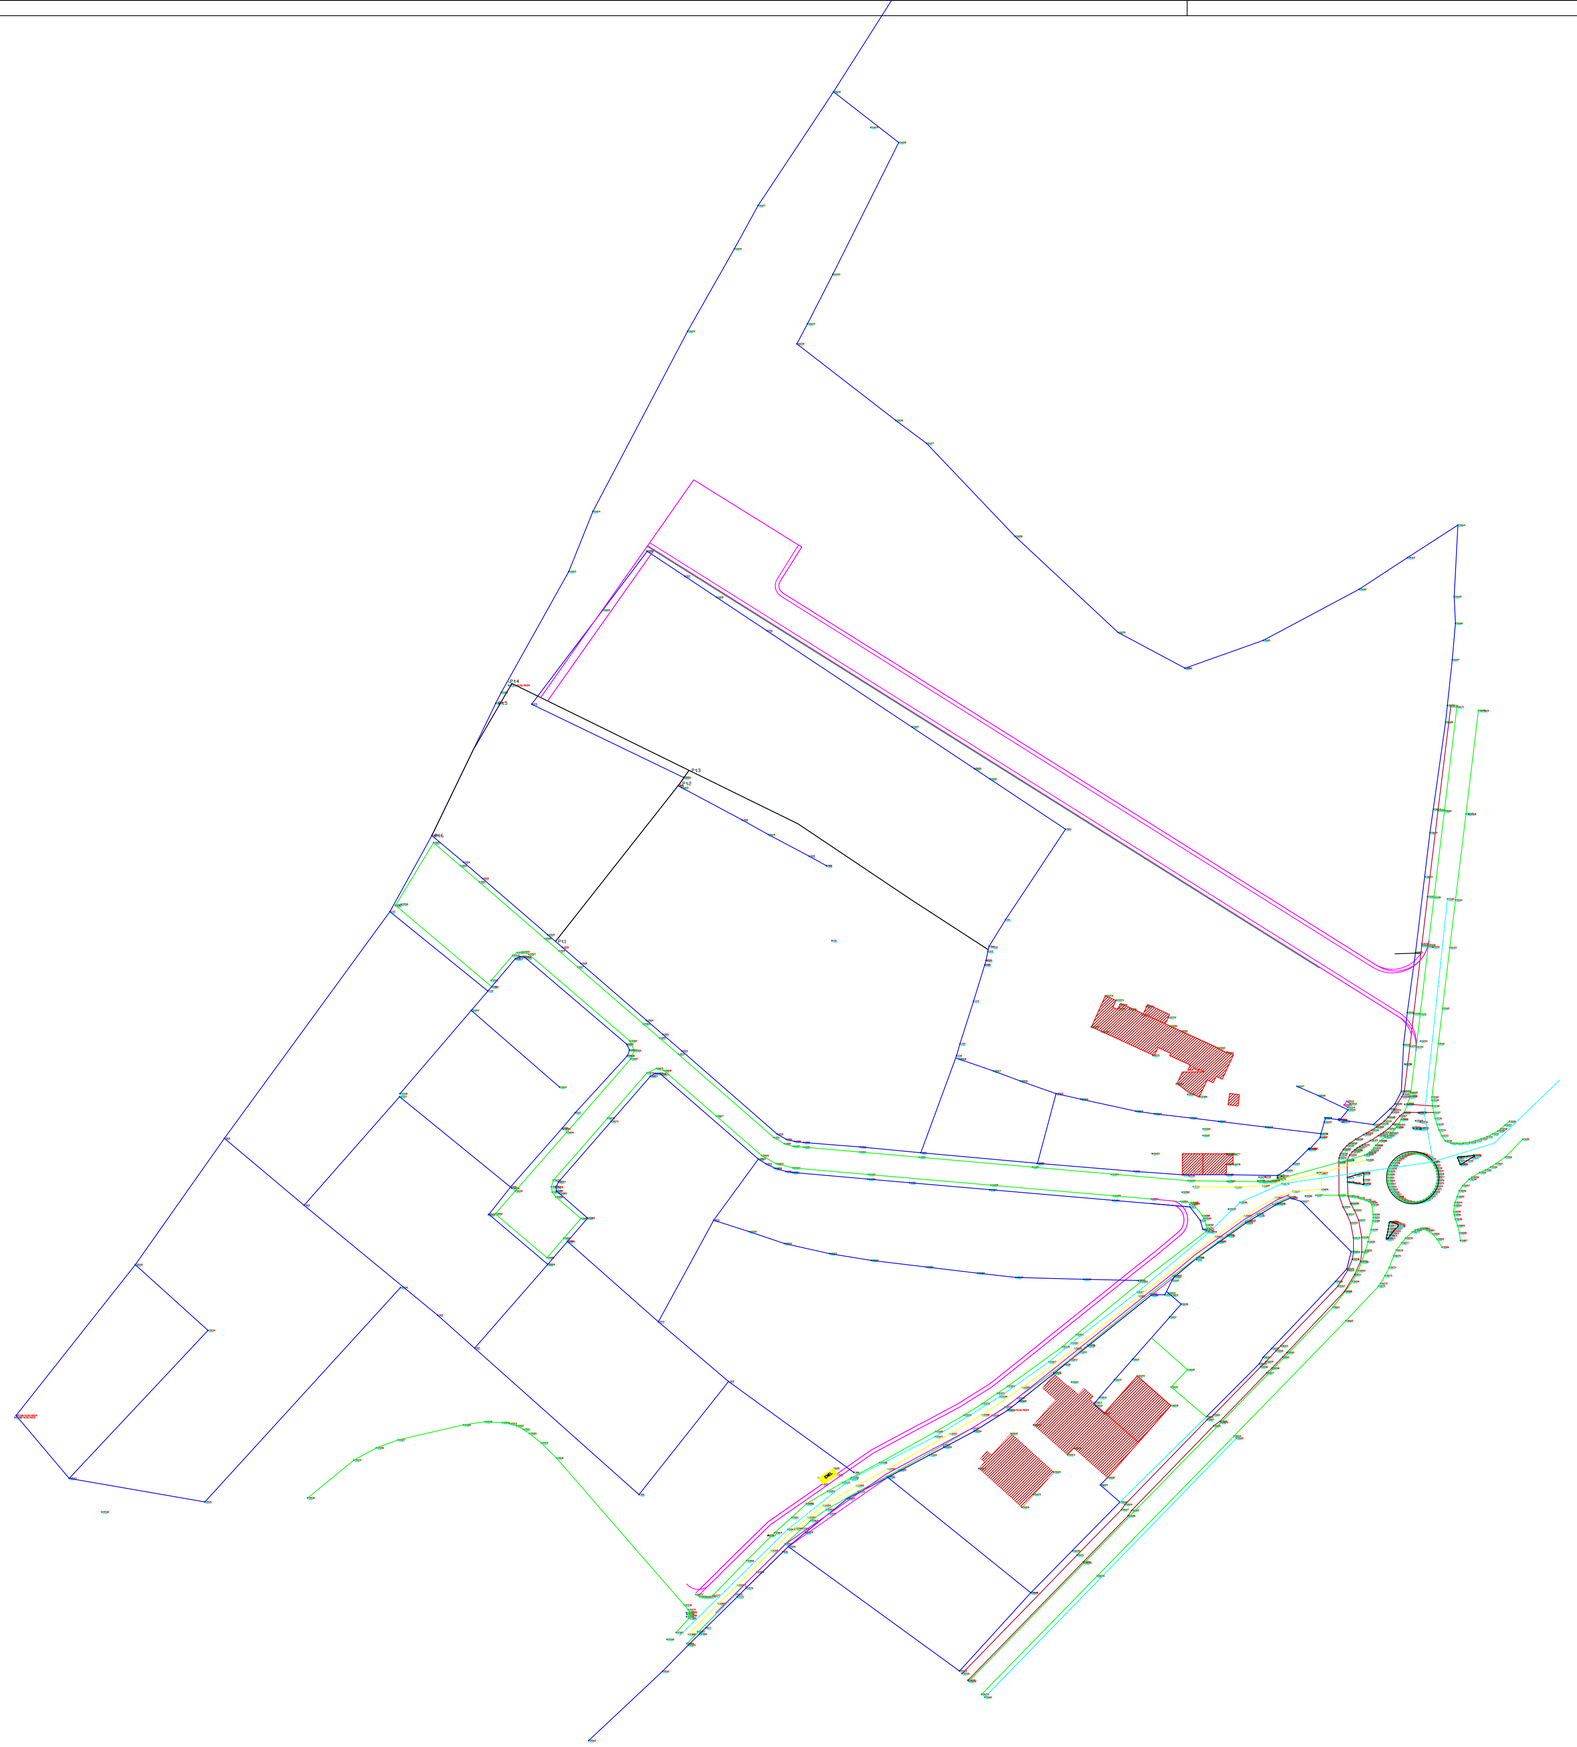

COMUNE DI SANT'ANNA ARRESI

VARIANTE IN CORSO D'OPERA AL PROGETTO DI DI LOTTIZZAZIONE IN AREA "D" AUTORIZZATO CON DELIBERA COMUNALE N. 44/2012 E C.E. N. 05/2020

Oggetto:
PLANIMETRIA QUOTATA
Stato in Variante

TAV.
2B

Scala: 1:1.000

GIUGNO 2025

COMMITTENTE:
FRACCI, ROMANO,
VIRDIS e PIU'

IL PROGETTISTA:
Ing. Matteo Murgia
Geom. Fabio Uccheddu
Geom. Paolo Matta

STUDIO TECNICO
Ing.Matteo Murgia
Geom. Paolo Matta
Geom. Fabio Uccheddu
09010 Sant'Anna Arresi (SU)
Via Italia n° 334
Tel. 0781/966175