

TRACCIATO STRADALE scala 1:1.000

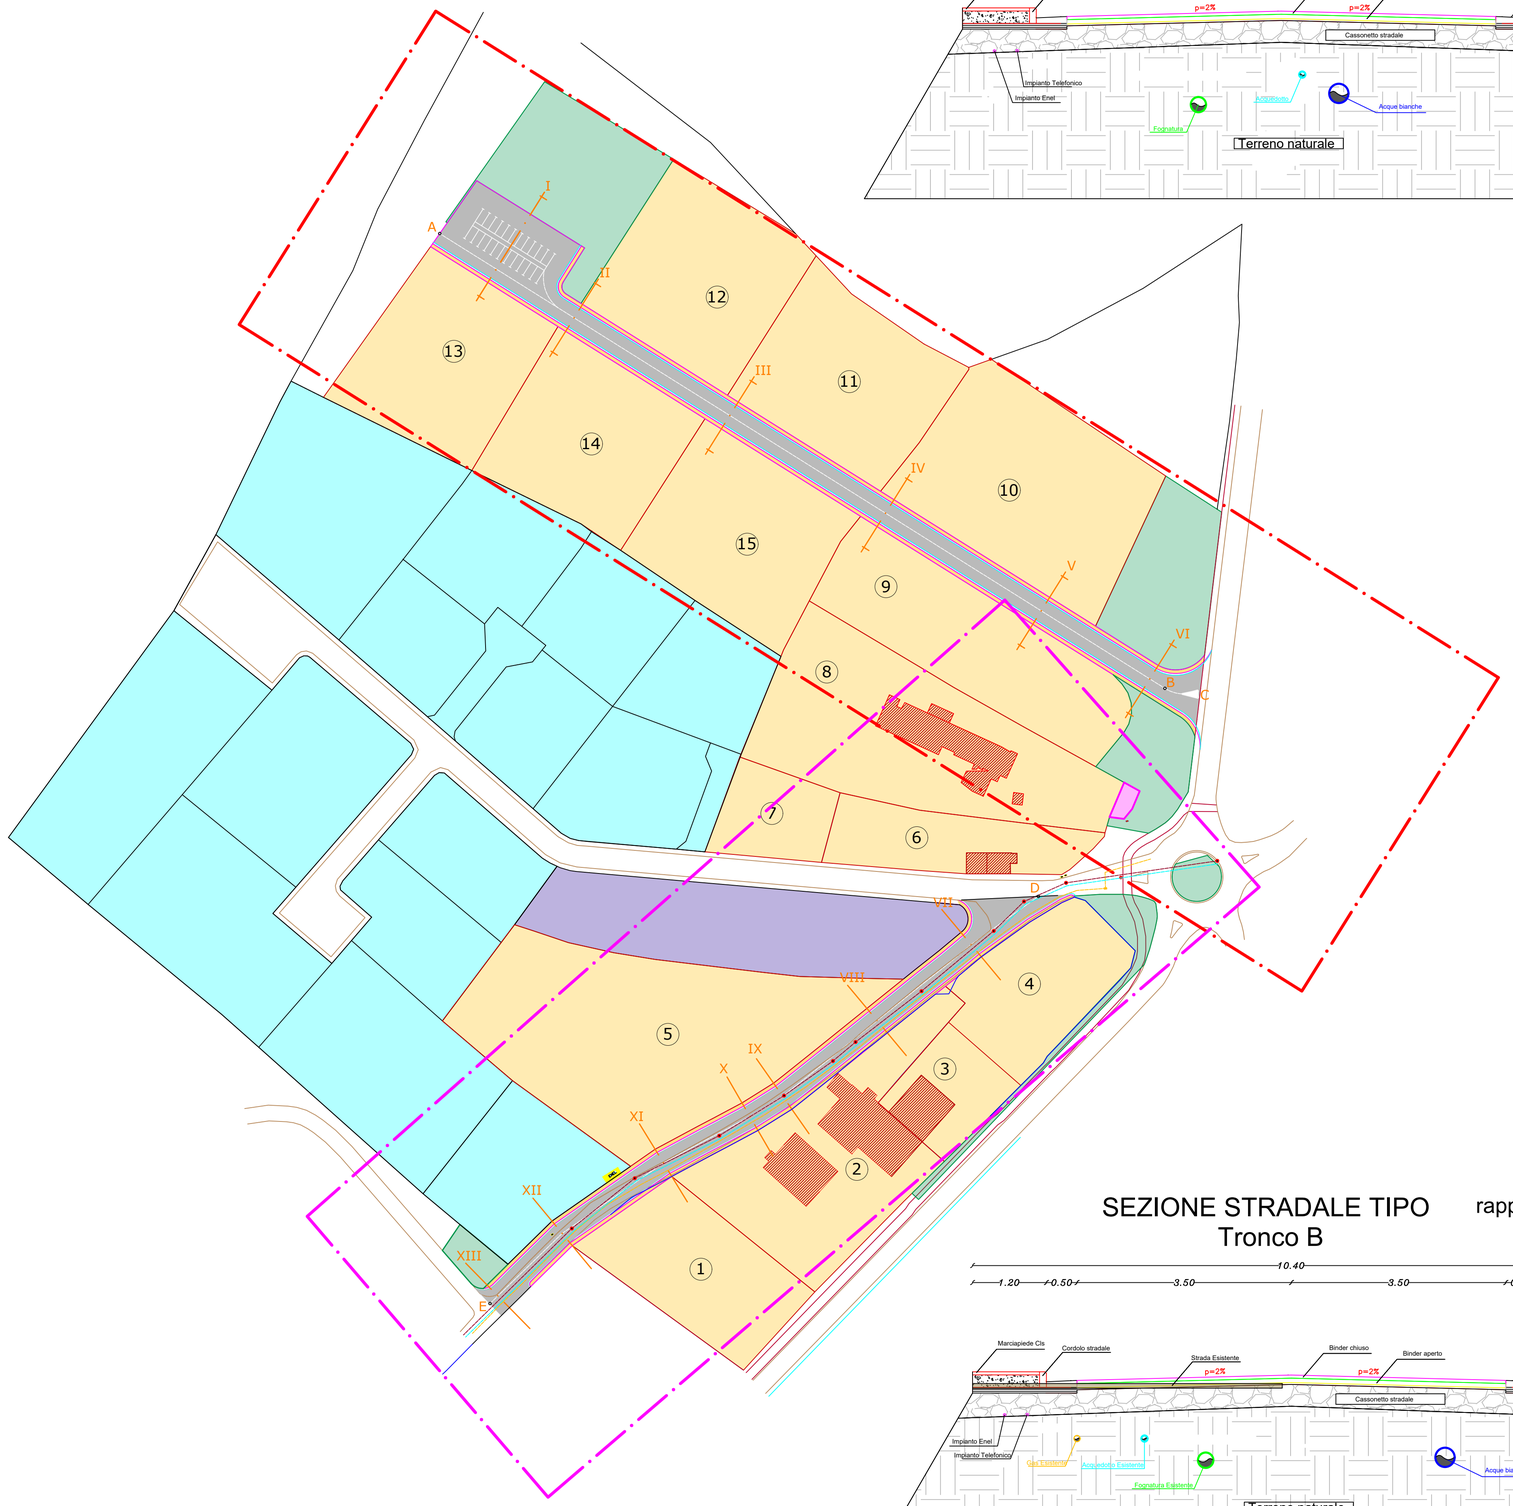

SEZIONE STRADALE TIPO rapp. 1:50
Tronco A

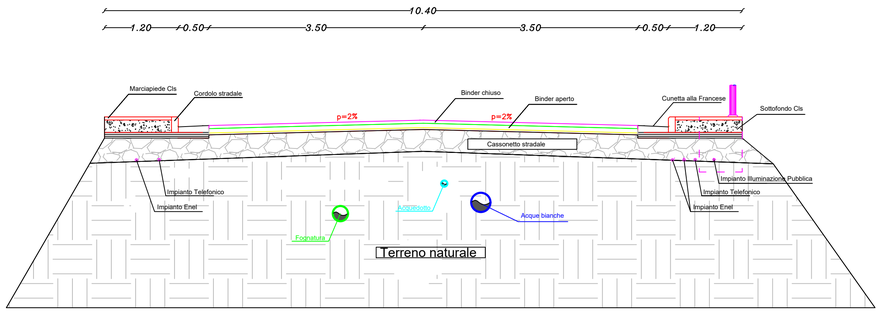

SEZIONE STRADALE TIPO rapp. 1:50
Tronco B

COMUNE DI SANT'ANNA ARRESI

VARIANTE IN CORSO D'OPERA AL PROGETTO DI DI LOTTIZZAZIONE IN AREA "D" AUTORIZZATO CON DELIBERA COMUNALE N. 44/2012 E C.E. N. 05/2020

Oggetto:
TRACCIATO STRADALE
Stato di Variante

TAV.
7B

Scala: 1:1.000

GIUGNO 2025

COMMITTENTE:
FRACCI, ROMANO,
VIRDIS e PIU'

IL PROGETTISTA:
Ing. Matteo Murgia
Geom. Fabio Uccheddu
Geom. Paolo Matta

STUDIO TECNICO
Ing. Matteo Murgia
Geom. Paolo Matta
Geom. Fabio Uccheddu
09010 Sant'Anna Arresi (SU)
Via Italia n° 334
Tel. 0781/966175