

ASSETTO URBANISTICO VIGENTE (PUC)



LEGENDA PUC

Zona D - Artigianale, Industriale, Commerciale

D1

Insedimenti produttivi e carattere industriale

D2.1

Insedimenti produttivi commerciali e artigianali in ambito extraurbano

D2.3

Insedimenti commerciali, artigianali e fieristico-espositivo

D4

Aree estrattive di prima categoria-Miniera

D2.1 P.I.P.

Insedimenti produttivi artigianali

D2.2

Insedimenti commerciali e artigianali in ambito urbano

D3

Grandi centri commerciali (Grandi Strutture di Vendita G.S.V.)

D5

Aree estrattive di seconda categoria-Cave

Zona G - Servizi generali

G1.T

Attrezzature di servizio (Terziario)

G1.I

Attrezzature di servizio (Strutture Secondarie)

G1.A

Attrezzature di servizio (Cultura, Ricerca, Università in aree "storico-conservative")

G2.FU

Parco Urbano attrezzato

G3

Aree militari e caserme

G4.F

Infrastrutture a livello di Area Vasta (Ferroviario: centro intermodale, stazione, parco ferroviario e autobus)

G1.T S.S. 126

Attrezzature di servizio (Terziario)

G1.H

Attrezzature di servizio (Ospedale e simili)

G1.CN

Attrezzature di servizio (Campo Nomadi)

G2.S

Sport a livello di area vasta

G4.IT

Infrastrutture a livello di Area Vasta (Impianti Tecnologici: discariche, impianti di depurazione, centrali elettriche, centri)

G5

Impianti di distribuzione carburanti entro il centro abitato

Zona H - Aree di salvaguardia

H1

Zona archeologica di interesse paesaggistico

H3.2

Zona di salvaguardia in aree di recupero ambientale e in aree individuate dal "Piano Assetto Geologico" (P.A.G.)

H5

Fascia di rispetto ambientale

H3.1


Zona di pregio ambientale e di tutela morfologica e idrogeologica in terreni a forte attività (pendente >40%)

H4

Fascia di rispetto stradale, ferroviaria e attorno ai centri abitati

ZONA URBANISTICA	DESCRIZIONE	SUPERFICIE INTERESSATA
D2.3	Insedimenti commerciali, artigianali e fieristico-espositivo	1829 m ²
G1.CN	Attrezzature di servizio (Campo Nomadi)	188 m ²
H4	Fascia di rispetto stradale, ferroviaria e attorno ai centri abitati	1452 m ²

ASSETTO URBANISTICO DI PROGETTO (VARIANTE)

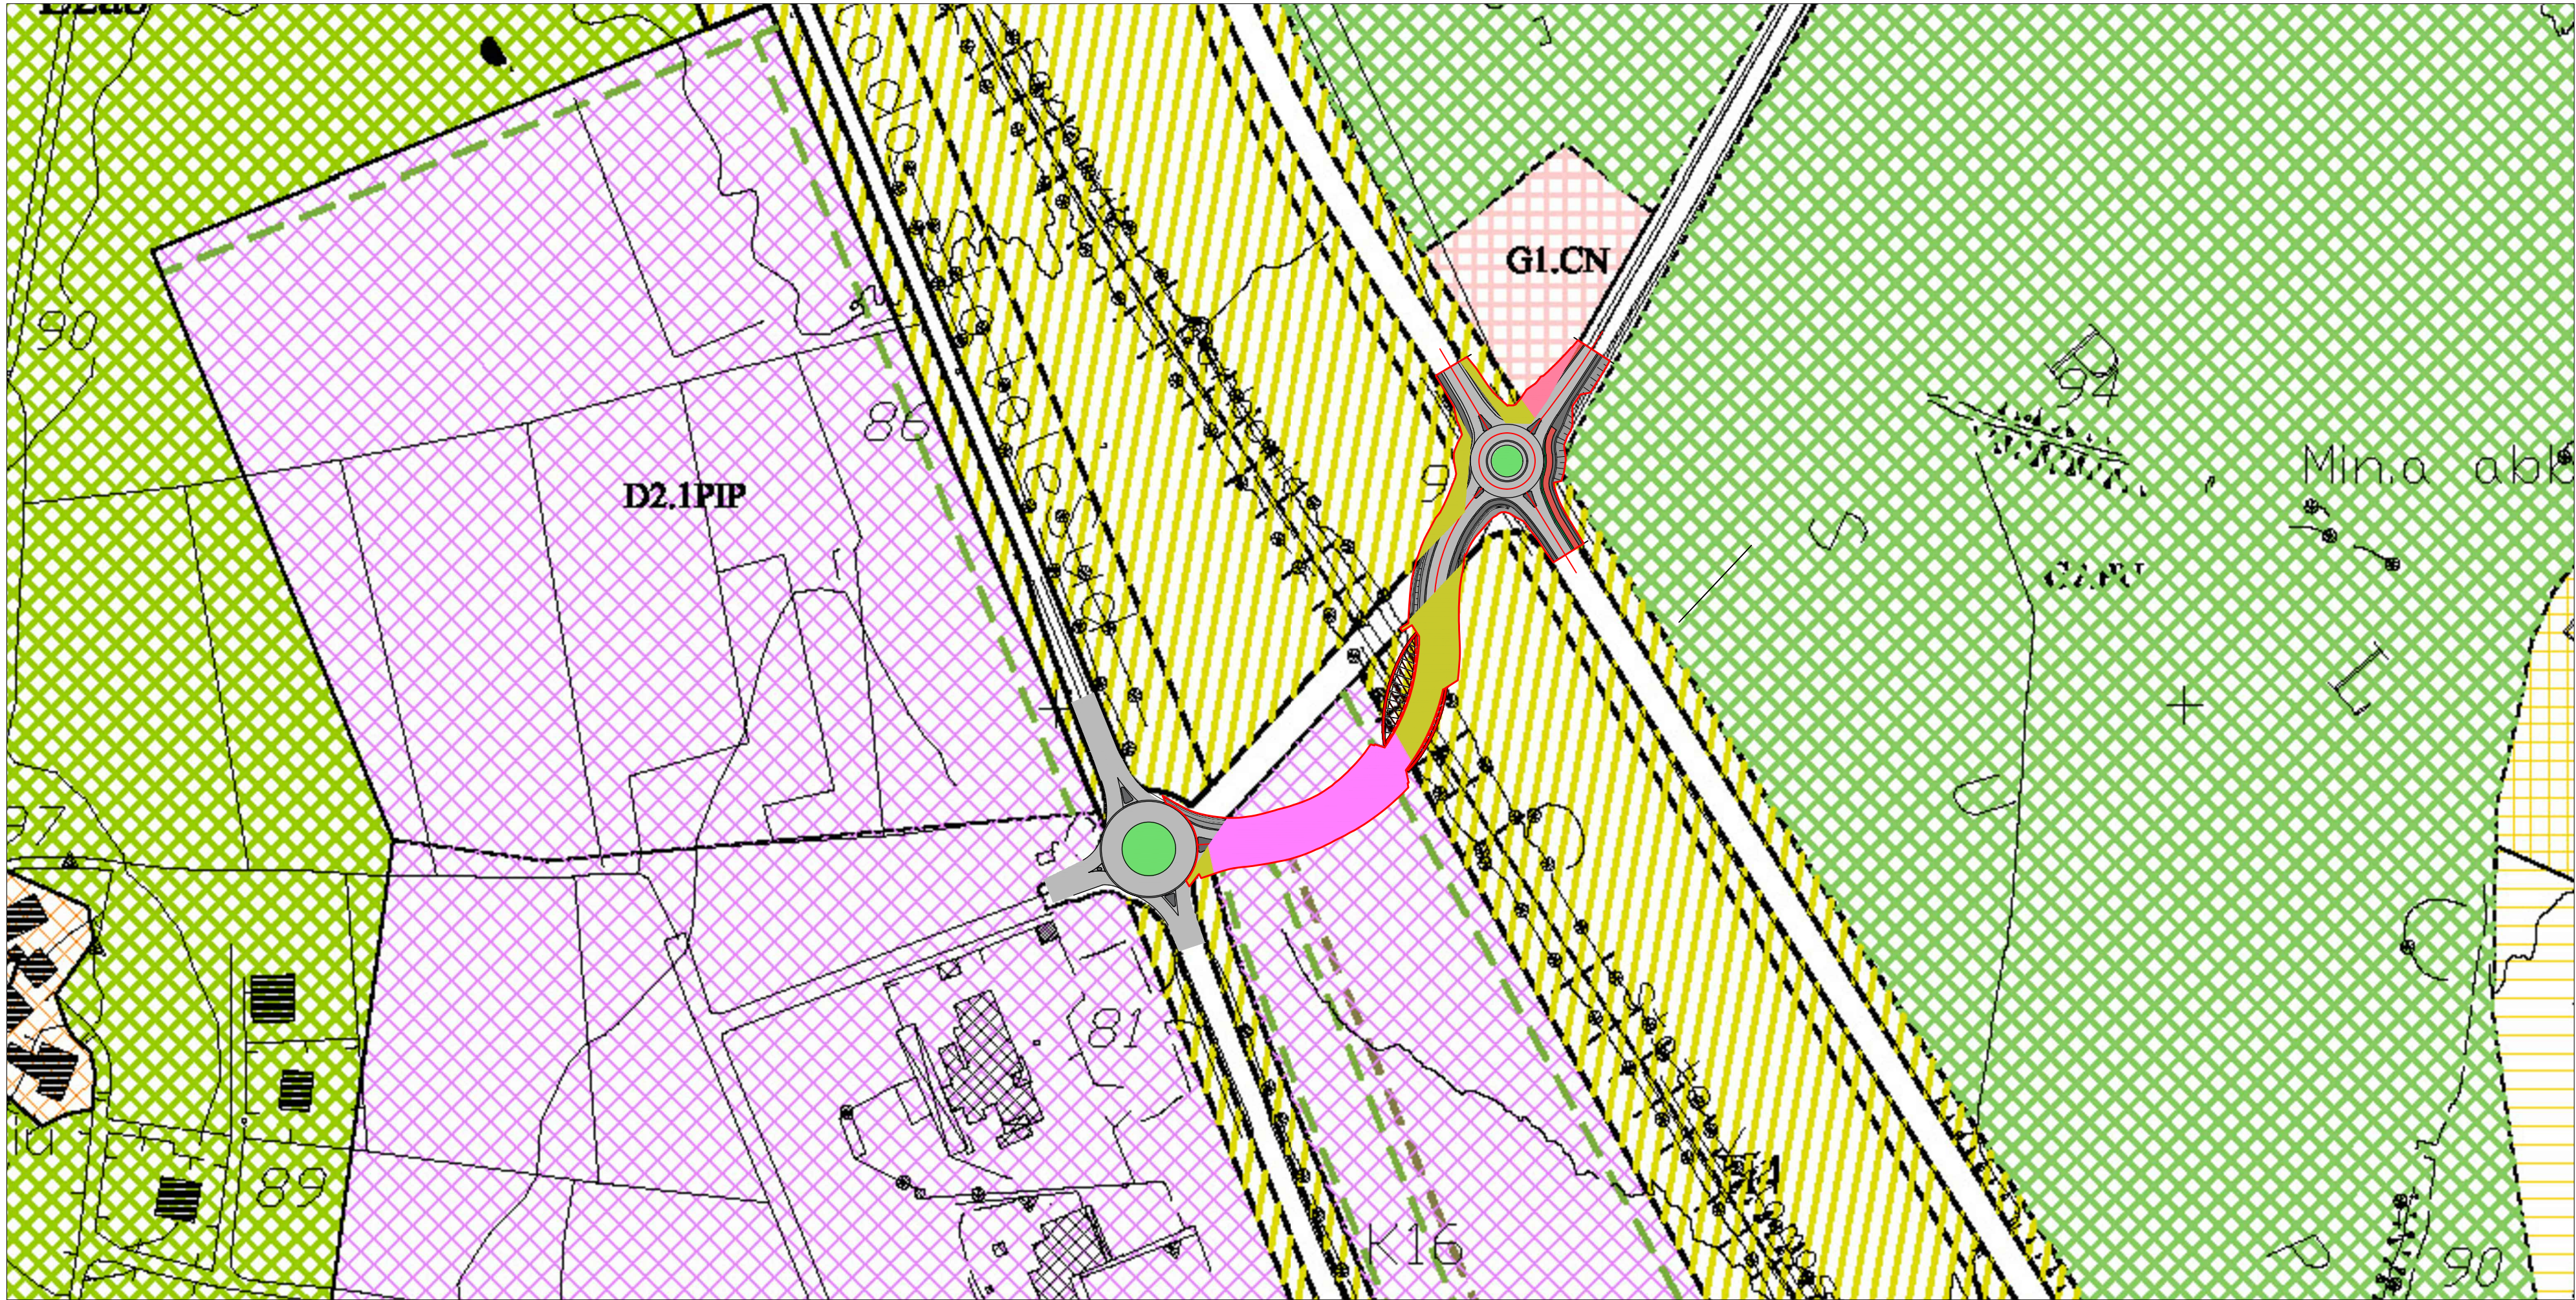

UNIONE DEI COMUNI DEL SULCIS

Progetto di completamento dei lavori di sistemazione delle intersezioni a rotatoria sulla S.S.126 "Sud-Occidentale Sarda". Strada di collegamento PIP - Via dei Minatori - Via Ospedale (1° Lotto funzionale) - Comune di Carbonia

CIP: 18STR01.00 - CUP I41B19000060006

PROGETTO DEFINITIVO

Codice Elaborato

SIC-D-C-1-5-0

Data

17/02/2026

Scala

1:2000

Descrizione

Estratto PUC – Confronto tracciato vigente e di progetto

aggiornamenti

17/02/2026	0	Emissione				S.S.	P.P.M.	P.P.M.
data	rev	descrizione				dis.	verif.	appr.

Raggruppamento Temporaneo di Professionisti:

Ing. Pietro Paolo Mossone (capogruppo)
Ing. Silvia Sulis
Geol. Stefano Demontis
Ing. Martina Lauretta Madeddu

Il RUP:

Ing. Mario Mammarella

Viale Monastir, 176 09122 Cagliari
Tel: +39 393 8955529 - e-mail: pietro.mossone@grandistrutture.com

COMUNE DI CARBONIA - Protocollo Attivo N. 18775/2026 del 18-02-2026 - Allegato 2 - Class. 10 - Copia del Documento Firmato Digitalmente